

GEOMETRA FEDERICO BELLINI

Viale dei Mille, 43 - 50131 Firenze - cell. +39 335 6113228 - email bellini@stingea.it - pec federico.bellini@geopec.it



COMUNE DI FIRENZE

Via Guido Cavalcanti n°4, Piano 1° - 50131 Firenze

richiesta di

SEGNALAZIONE CERTIFICATA INIZIO ATTIVITA'

art. 135 art. 2 Legge Regione Toscana n°65/2014

descrizione delle opere eseguite

FRAZIONAMENTO DI ORIGINARIE UNITA' RESIDENZIALI

Tavola

5

ARCHITETTONICO

AGOSTO 2024

STATO DI RILIEVO

Pianta (scala 1:100)


Il Richiedente

Il Tecnico

ALESSANDRO BECAGLI

Geom. Federico BELLINI

STATO DI PROGETTO
PIANTA PIANO PRIMO
VIA GUIDO CAVALCANTI n°4
(scala 1:100)

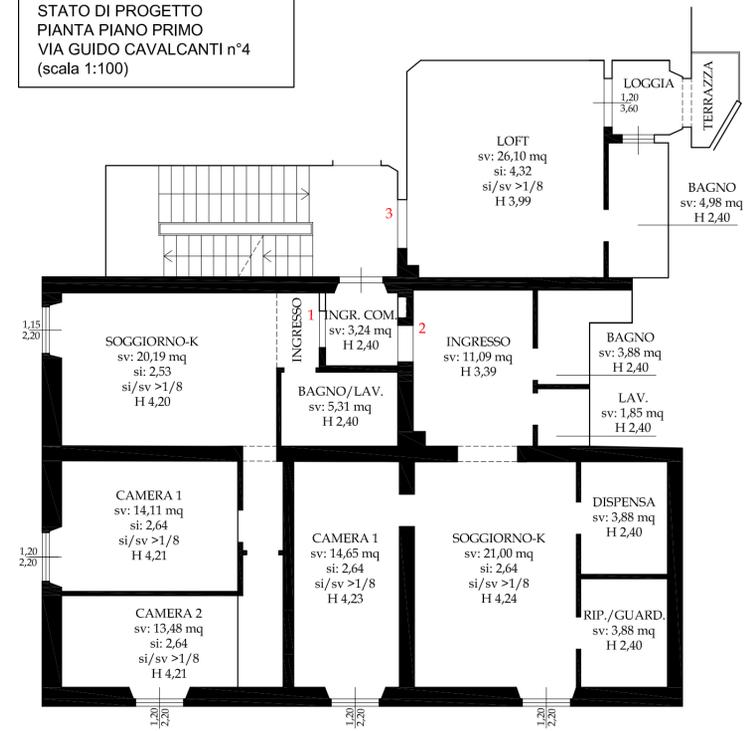

STATO DI PROGETTO
PIANTA PIANO PALCHI MORTI
VIA GUIDO CAVALCANTI n°4
(scala 1:100)

